

Перспектива №1



Согласовано	
Взам. инв. №	
Подпись и дата	
Инв. № подл.	

Проект №8/2016						ЭП		
Изм.	Кол. уч.	Лист	№ док.	Подп.	Дата			
						Стадия	Лист	Листов
						П	3	13
Перспектива №1								

Перспектива №2




Согласовано

Взам. инв. №

Подпись и дата

Инв. № подл.

						Проект №8/2016	ЭП				
Изм.	Кол. уч.	Лист	№ док.	Подп.	Дата				Стадия	Лист	Листов
									П	4	13
						Перспектива №2					

Перспектива №3




Согласовано

Взам. инв. №

Подпись и дата


Инв. № подл.

						Проект №8/2016			ЭП		
Изм.	Кол. уч.	Лист	№ док.	Подп.	Дата				Стадия	Лист	Листов
									П	5	13
						Перспектива №3					


Перспектива №4




Согласовано	
Взам. инв. №	
Подпись и дата	
Инв. № подл.	

						Проект №8/2016			ЭП		
Изм.	Кол. уч.	Лист	№ док.	Подп.	Дата				Стадия	Лист	Листов
									П	6	13
						Перспектива №4					

Фасад 1-5
М 1:100

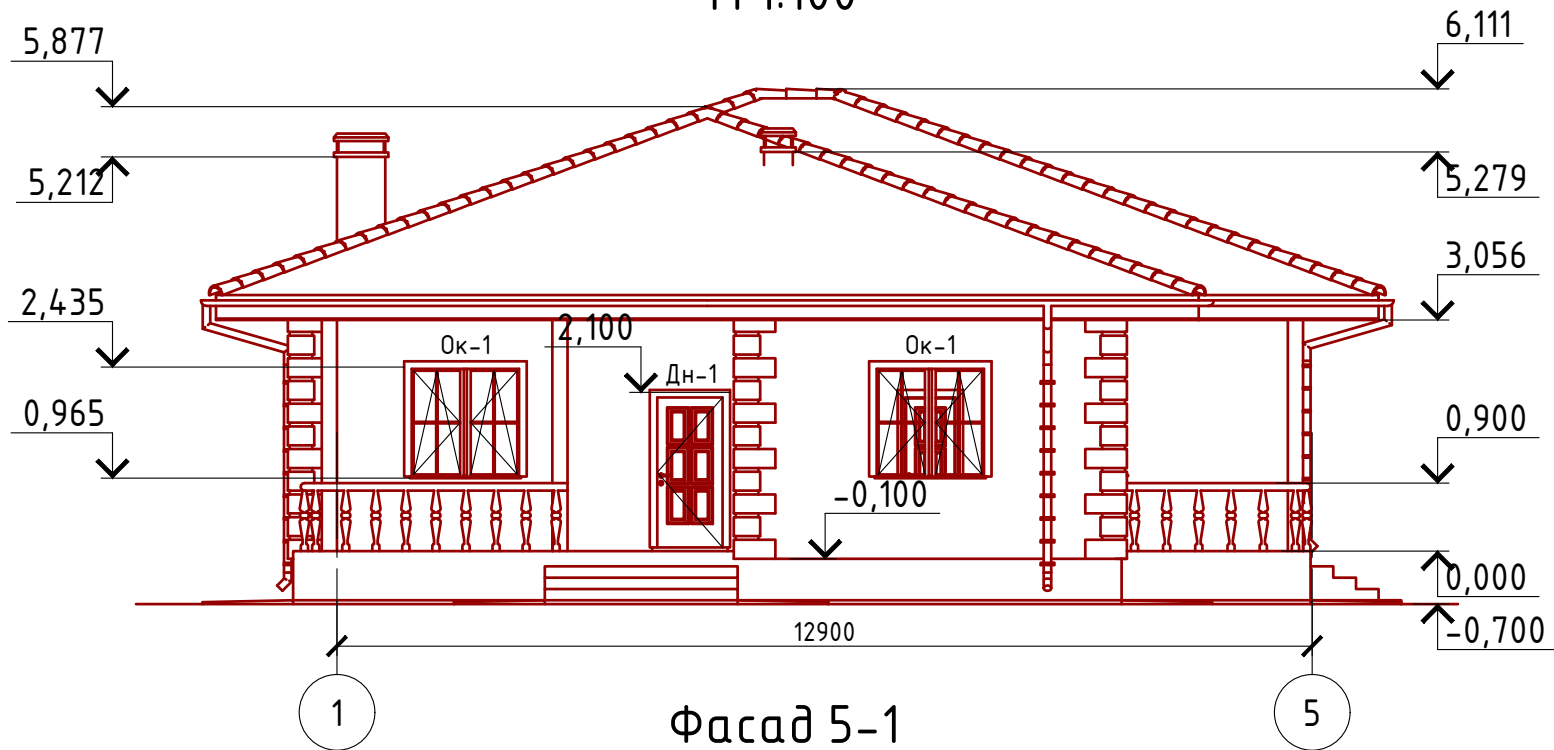


Фасад 5-1
М 1:100

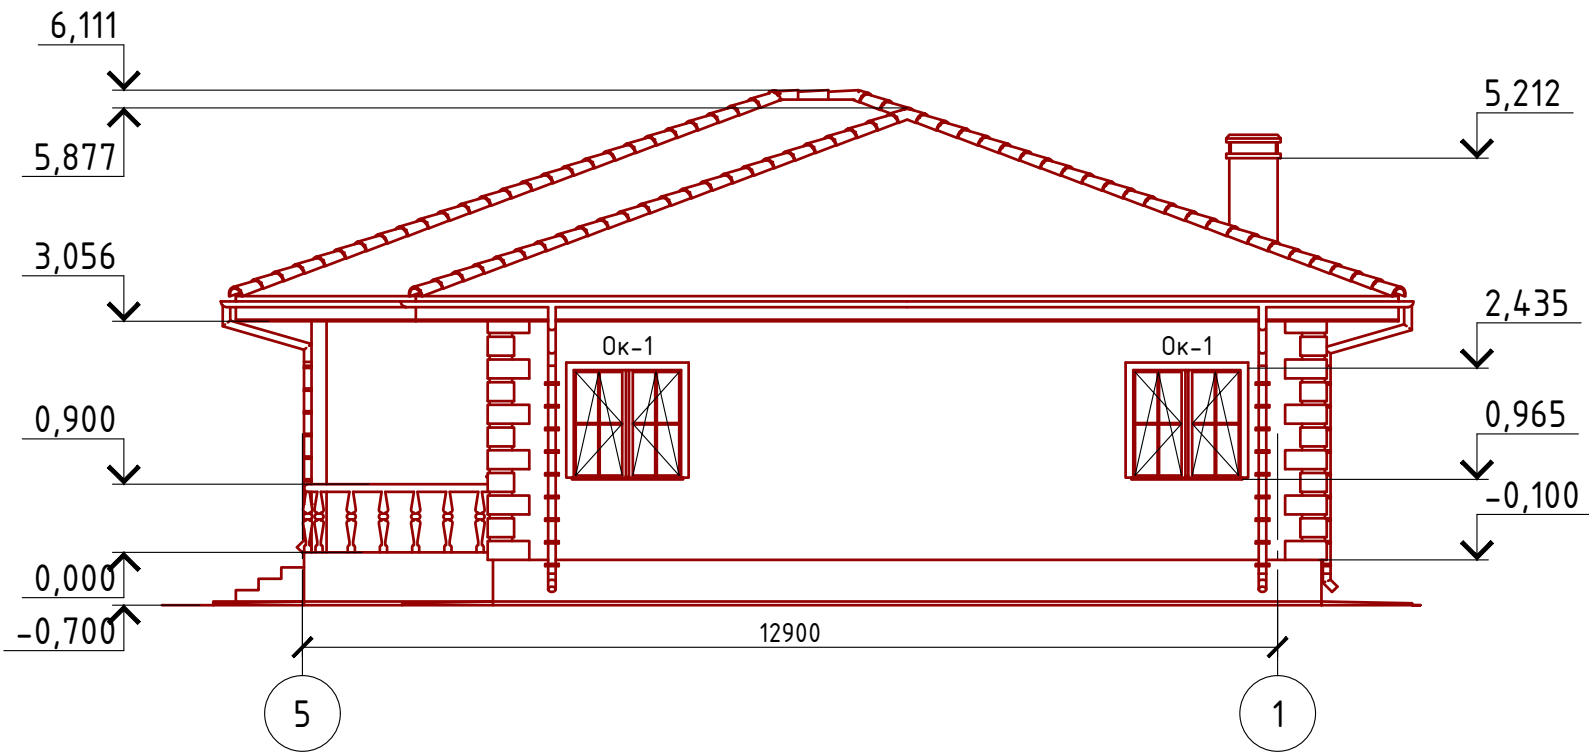


Согласовано


Инв. № подл.	
Подпись и дата	
Взам. инв. №	

Проект №8/2016						ЭП		
Изм.	Кол. уч.	Лист	№ док.	Подп.	Дата			
						Стадия	Лист	Листов
						П	7	13
Фасад 1-5, 5-1								

Фасад А-В
М 1:100

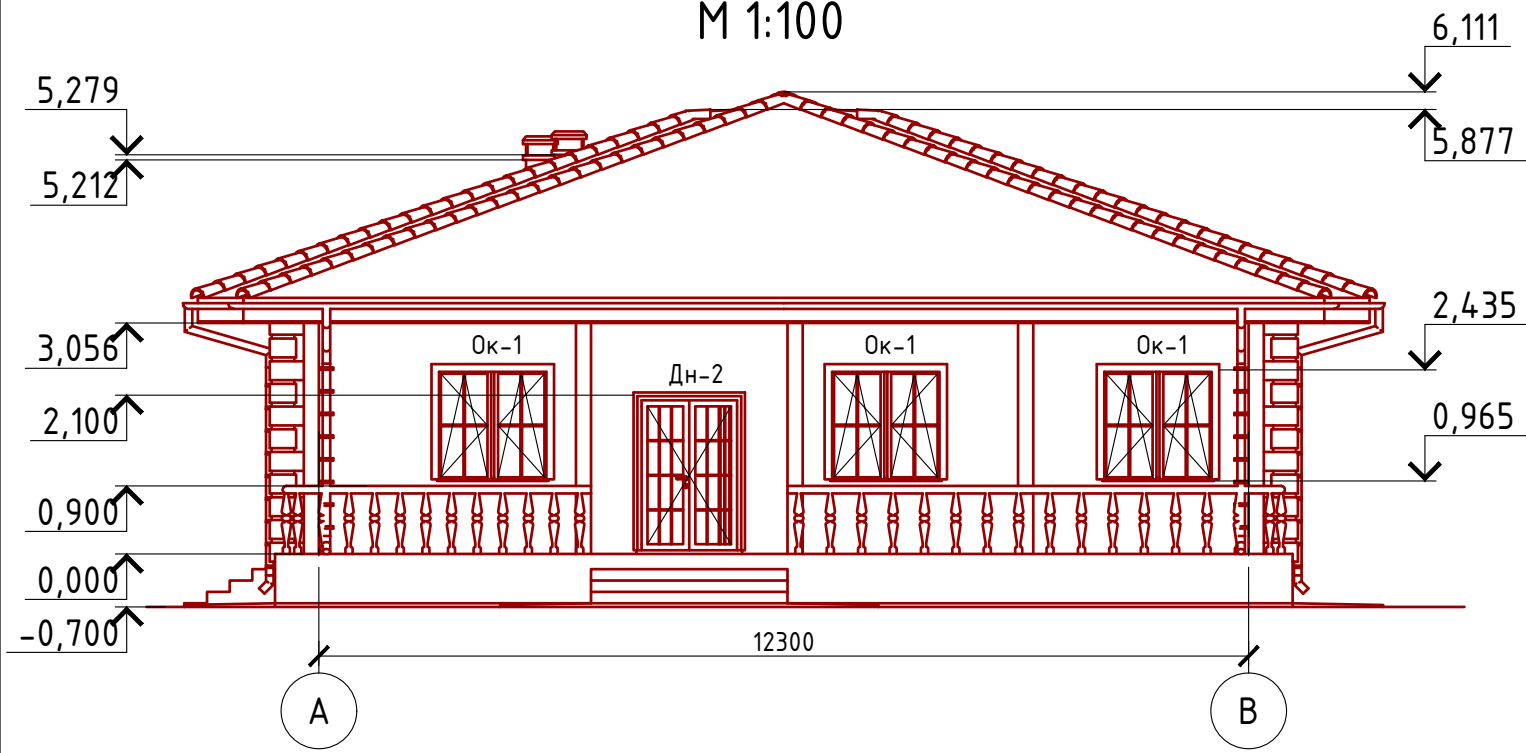


Фасад В-А
М 1:100

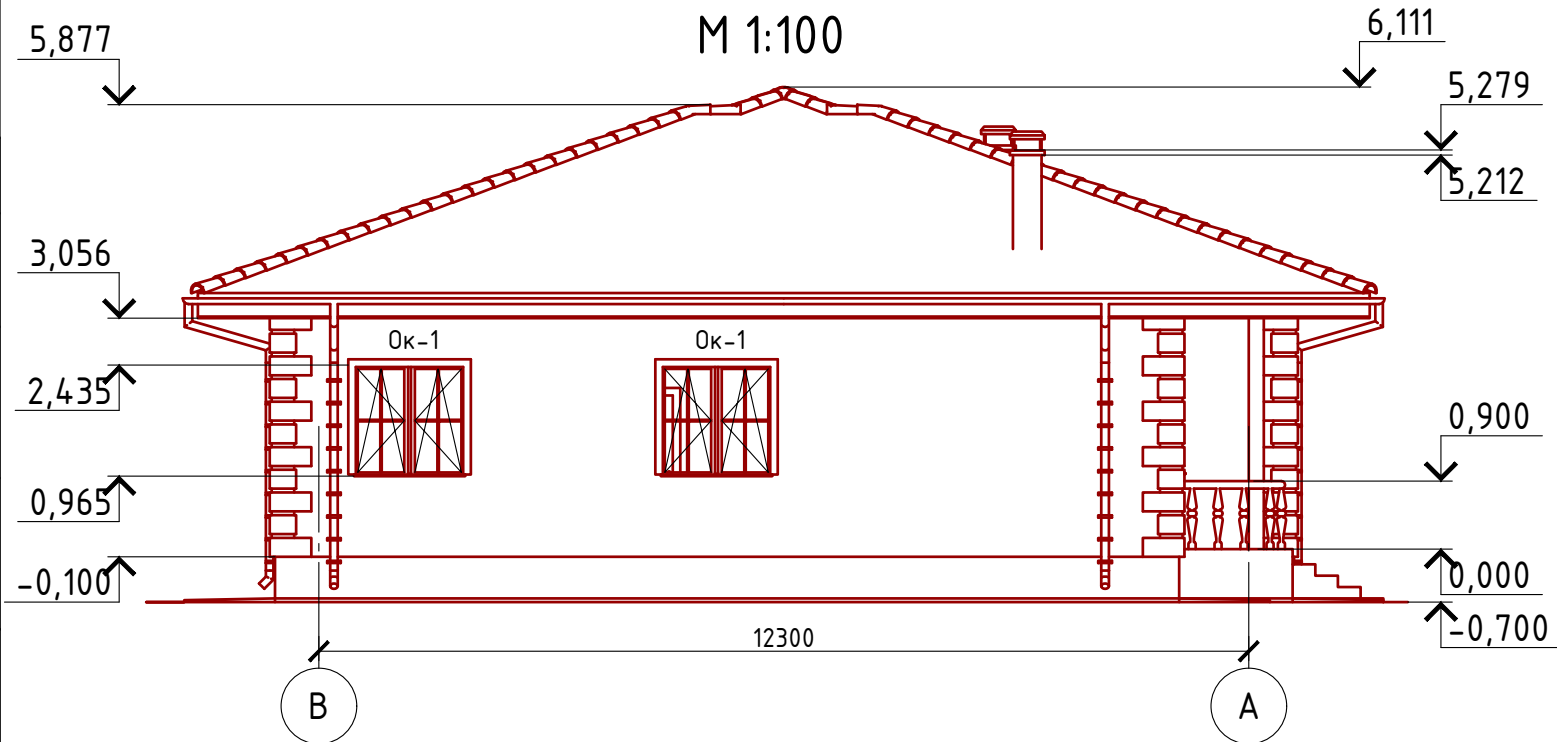


Согласовано

Инв. № подл.	
Подпись и дата	
Взам. инв. №	

Проект №8/2016						ЭП		
Изм.	Кол. уч.	Лист	№ док.	Подп.	Дата			
						Стадия	Лист	Листов
						П	8	13
Фасад А-В, В-А								

План 1-го этажа
М 1:100

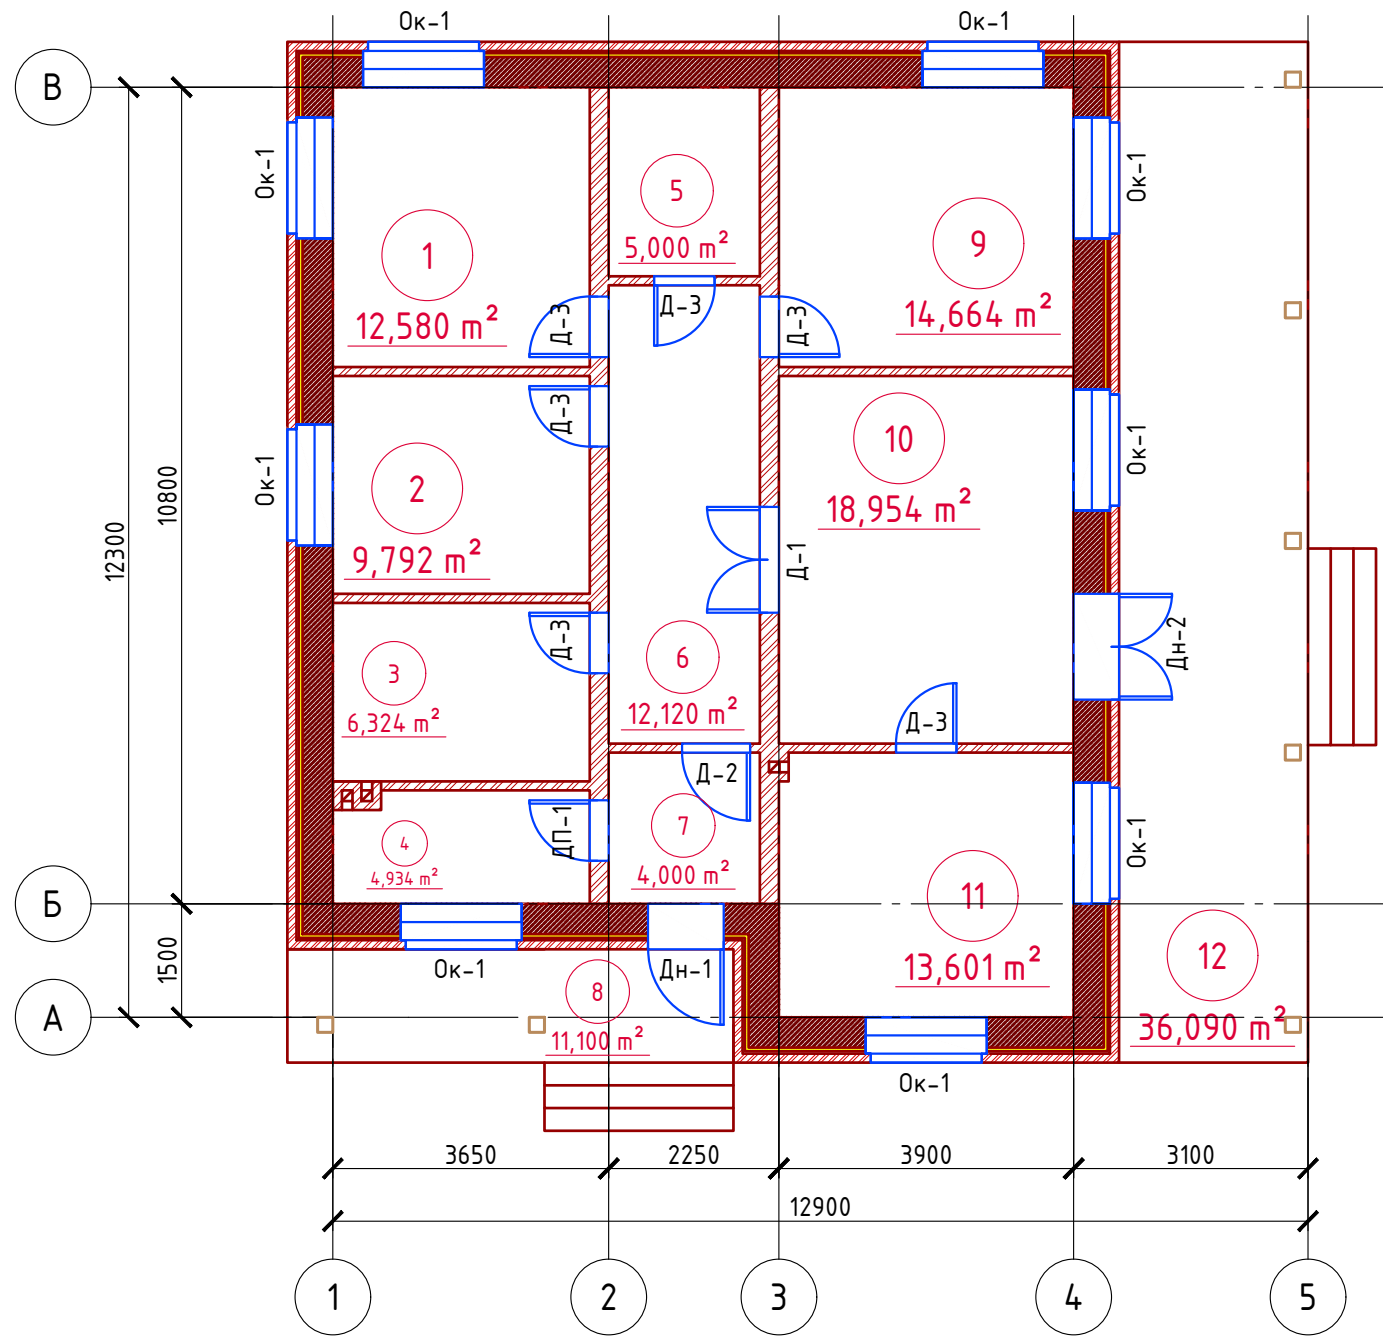

Экспликация помещений

Номер помещения	Наименование	Площадь, м ²
1	Спальная	12,580
2	Спальная	9,792
3	Санузел совмещенный	6,324
4	Бойлерная	4,934
5	Гардеробная	5,000
6	Холл	12,120
7	Тамбур	4,000
8	Крыльцо (приведенная площадь 11,1 x 0,3)	3,330
9	Спальная	14,664
10	Гостиная	18,954
11	Кухня	13,601
12	Терраса (приведенная площадь 36,090 x 0,3)	10,827
	Итого	116,126

ТЭП помещений

	Общая площадь помещений	В том числе		Кроме того: приведенная площадь, балконов, террас, парковок
		Жилая	Вспомогательная	
1-ый этаж	116,126	55,99	45,979	14,157
Проект №8/2016				ЭП
Изм.	Кол. уч.	Лист	№ док.	Подп.
				Стадия
				Лист
				Листов
				П
				9
				13
План 1-го этажа, экспликация помещений, ТЭП помещений				


Согласовано

Взам. инв. №


Подпись и дата

Инв. № подл.


Разрез 1-1
М 1:100

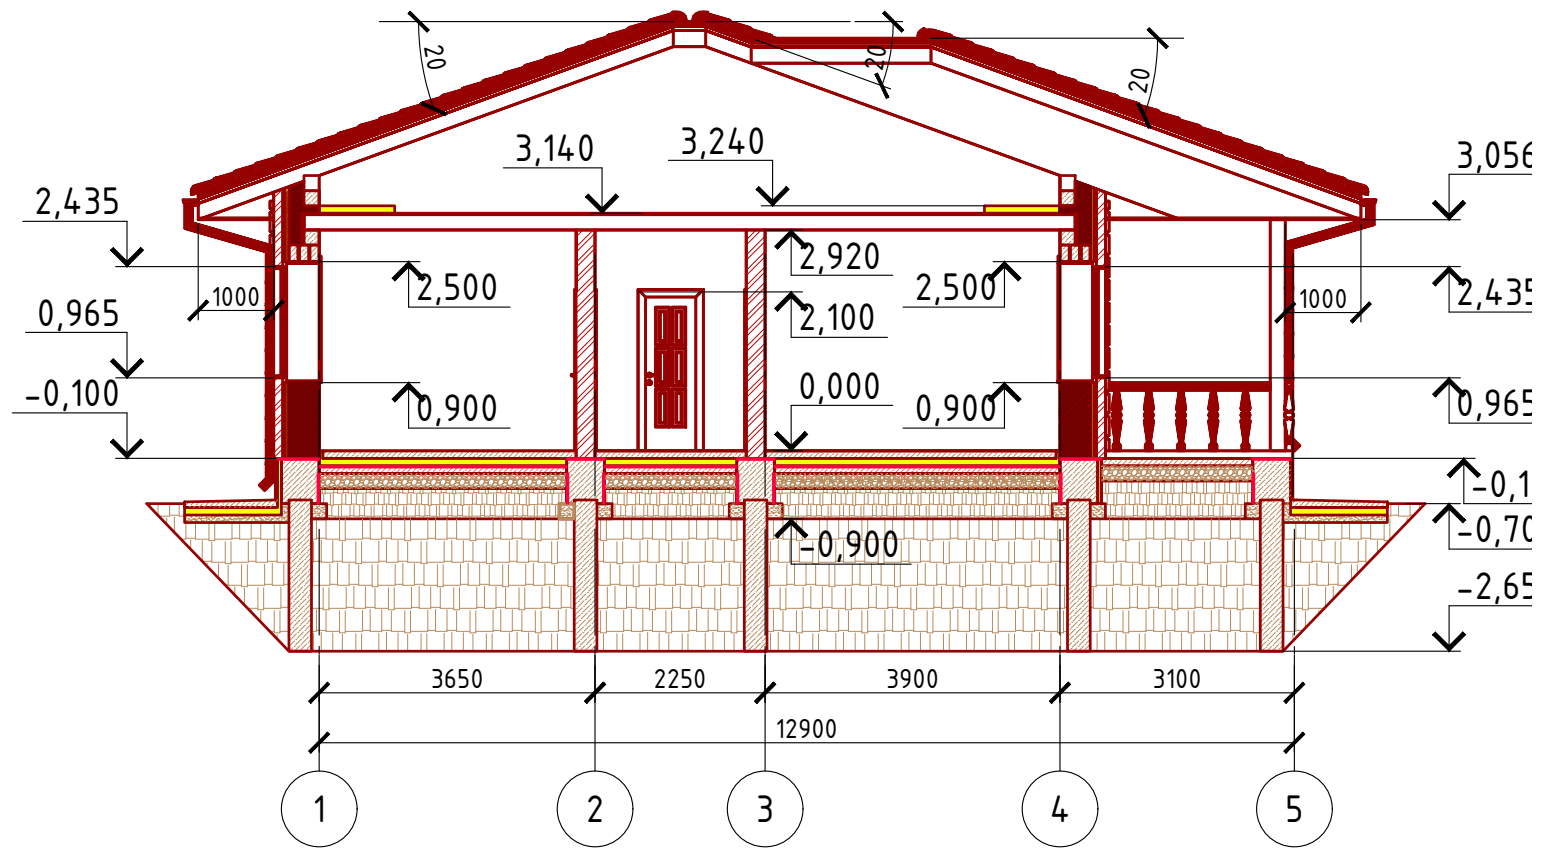


Согласовано	
Взам. инв. №	
Подпись и дата	
Инв. № подл.	

Проект №8/2016						ЭП		
Изм.	Кол. уч.	Лист	№ док.	Подп.	Дата			
						Стадия	Лист	Листов
						П	10	13
Разрез 1-1						 Формат А3		


Разрез 2-2
М 1:100

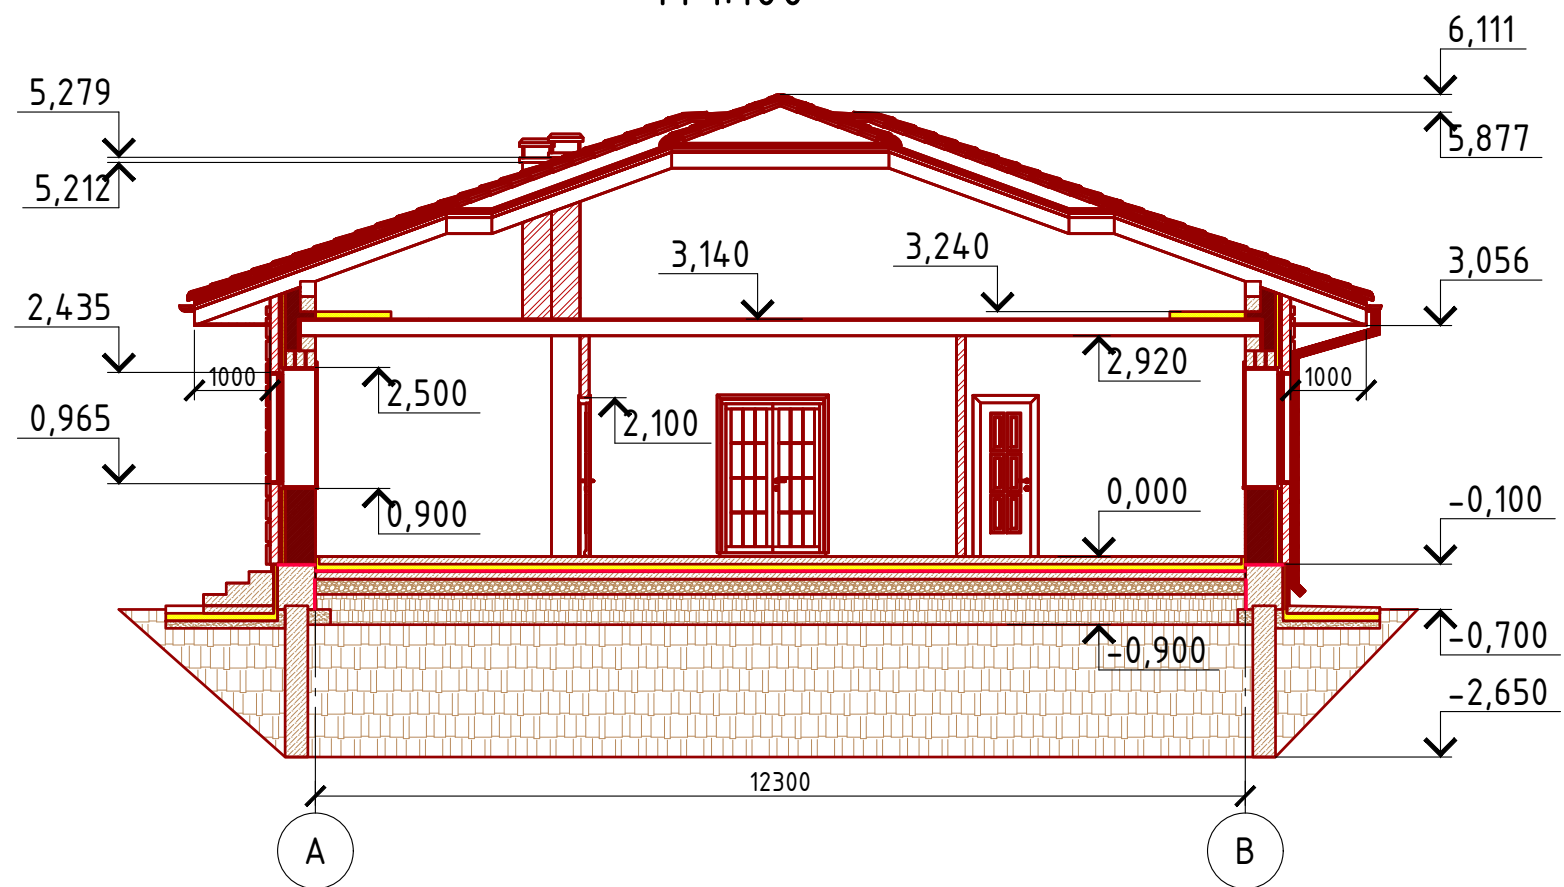

Согласовано	
Взам. инв. №	
Подпись и дата	
Инв. № подл.	


Проект №8/2016						ЭП		
Изм.	Кол. уч.	Лист	№ док.	Подп.	Дата			
						Стадия	Лист	Листов
						П	11	13
Разрез 2-2								

План кровли
М 1:100

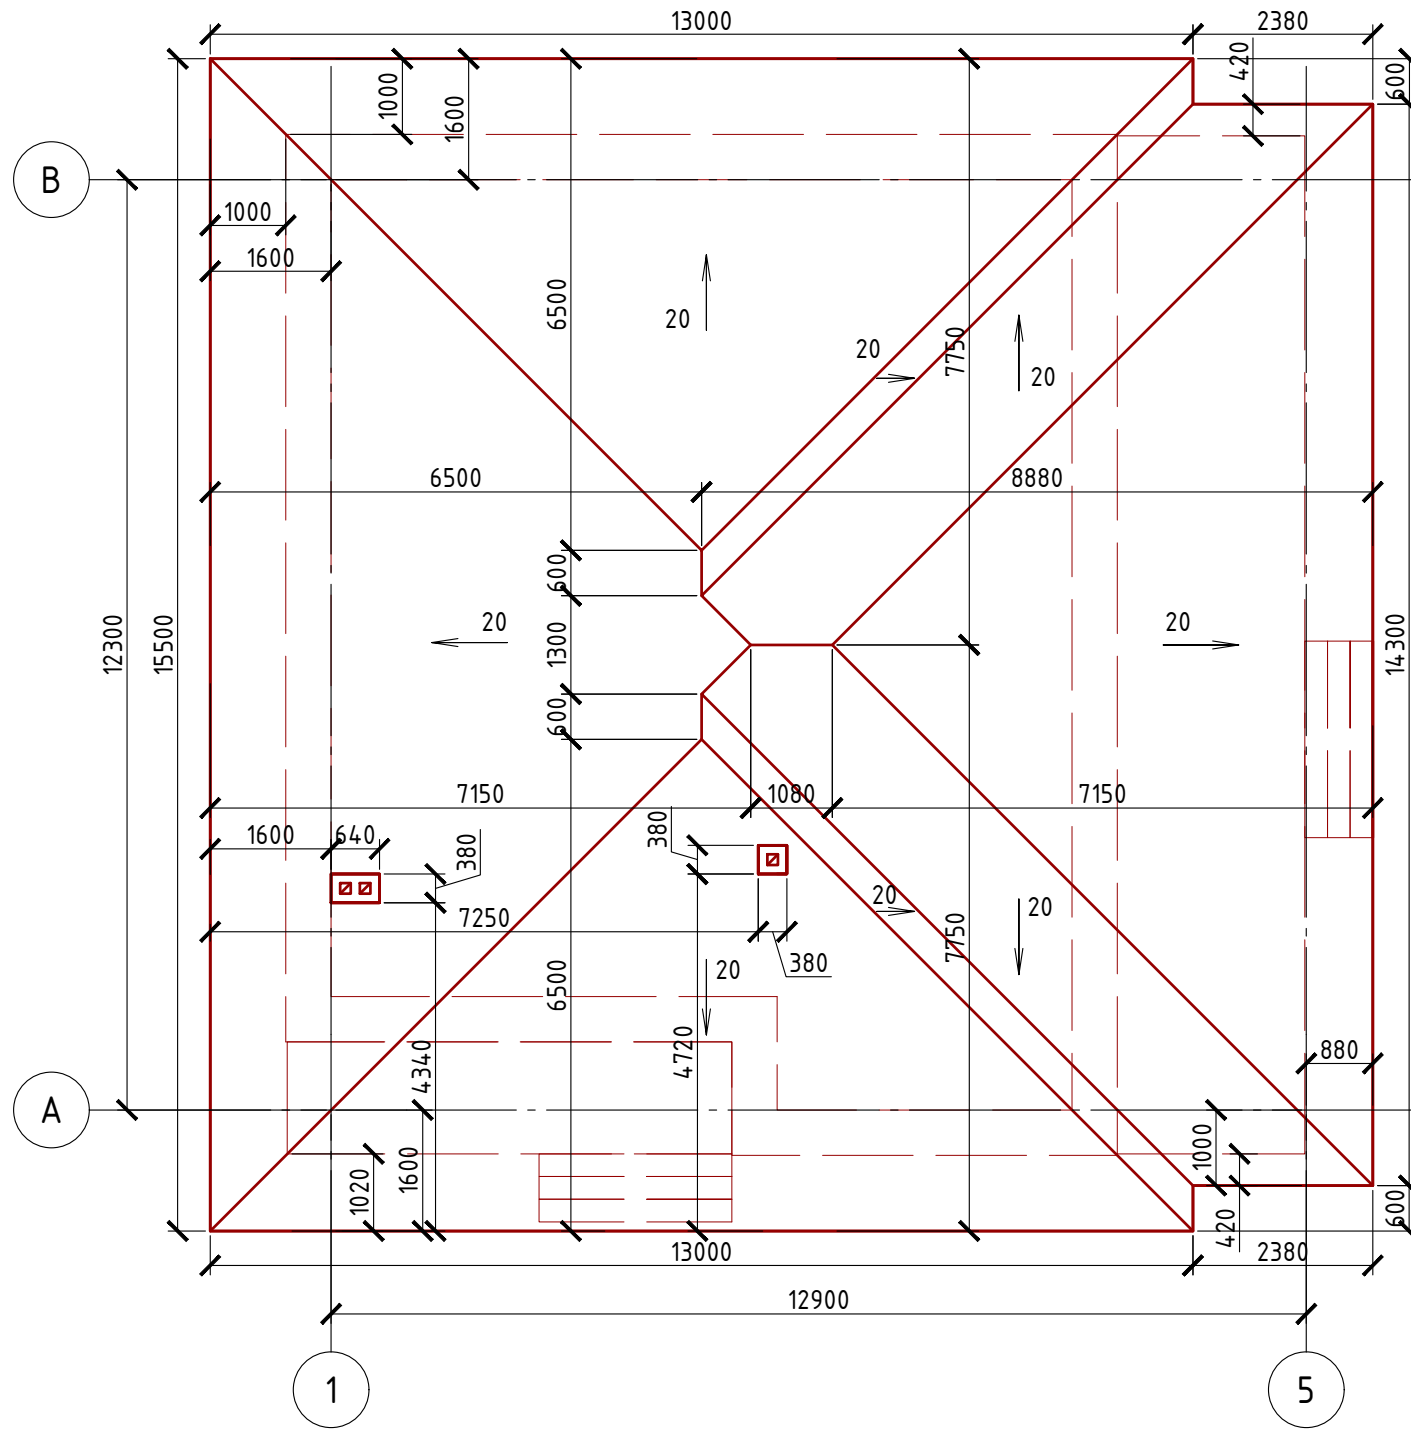


Согласовано

Инв. № подл. Подпись и дата. Взам. инв. №

Проект №8/2016						ЭП		
Изм.	Кол. уч.	Лист	№ док.	Подп.	Дата			
						Стадия	Лист	Листов
						П	12	13
План кровли, спецификация материалов								

Привязка дома на участке М 1:200

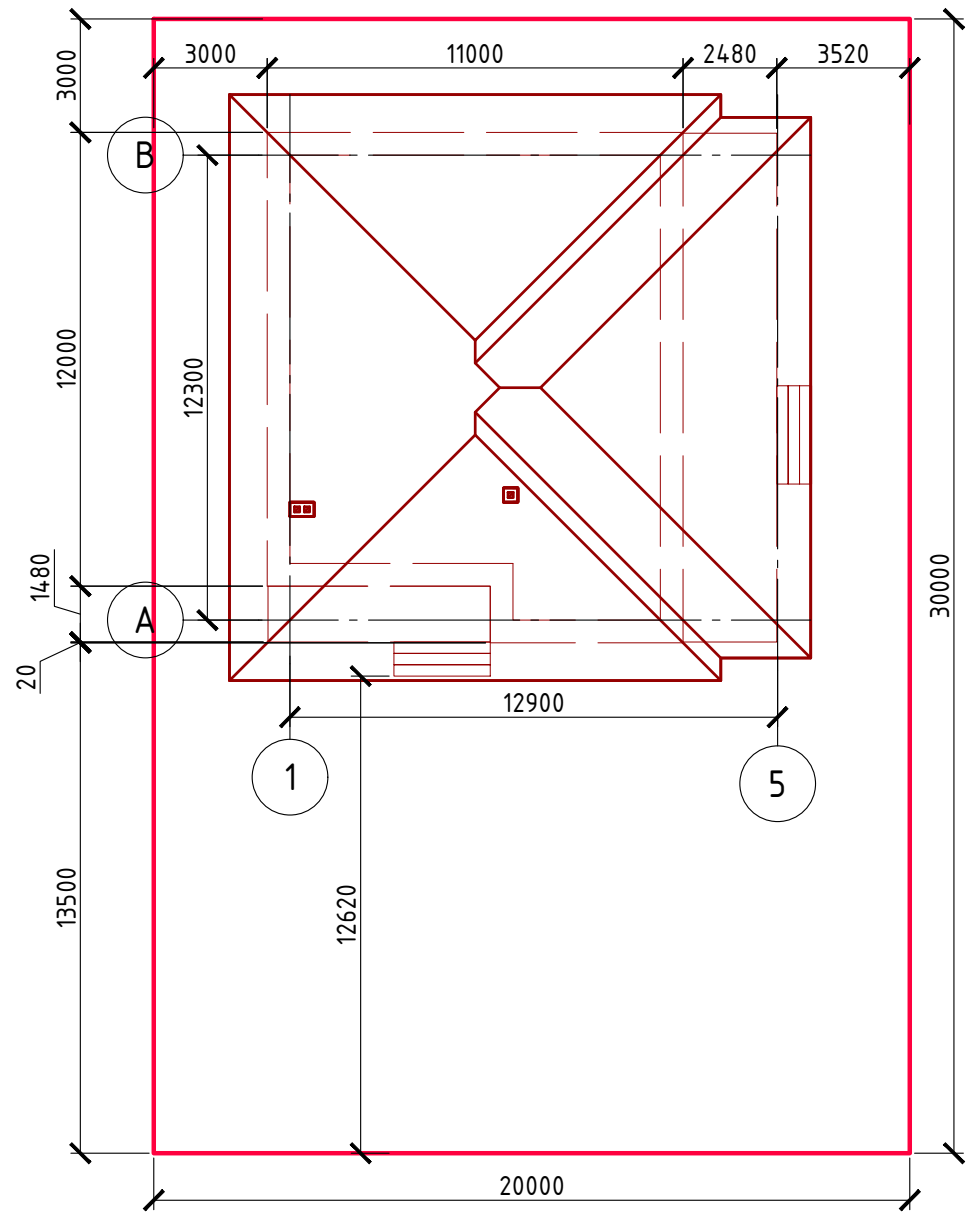

Согласовано	
Инв. № подл.	Взам. инв. №
Подпись и дата	

Проект №8/2016						ЭП		
Изм.	Кол. уч.	Лист	№ док.	Подп.	Дата			
						Стадия	Лист	Листов
						П	13	13
Привязка дома на участке						